



PLANTA DE COBERTURA

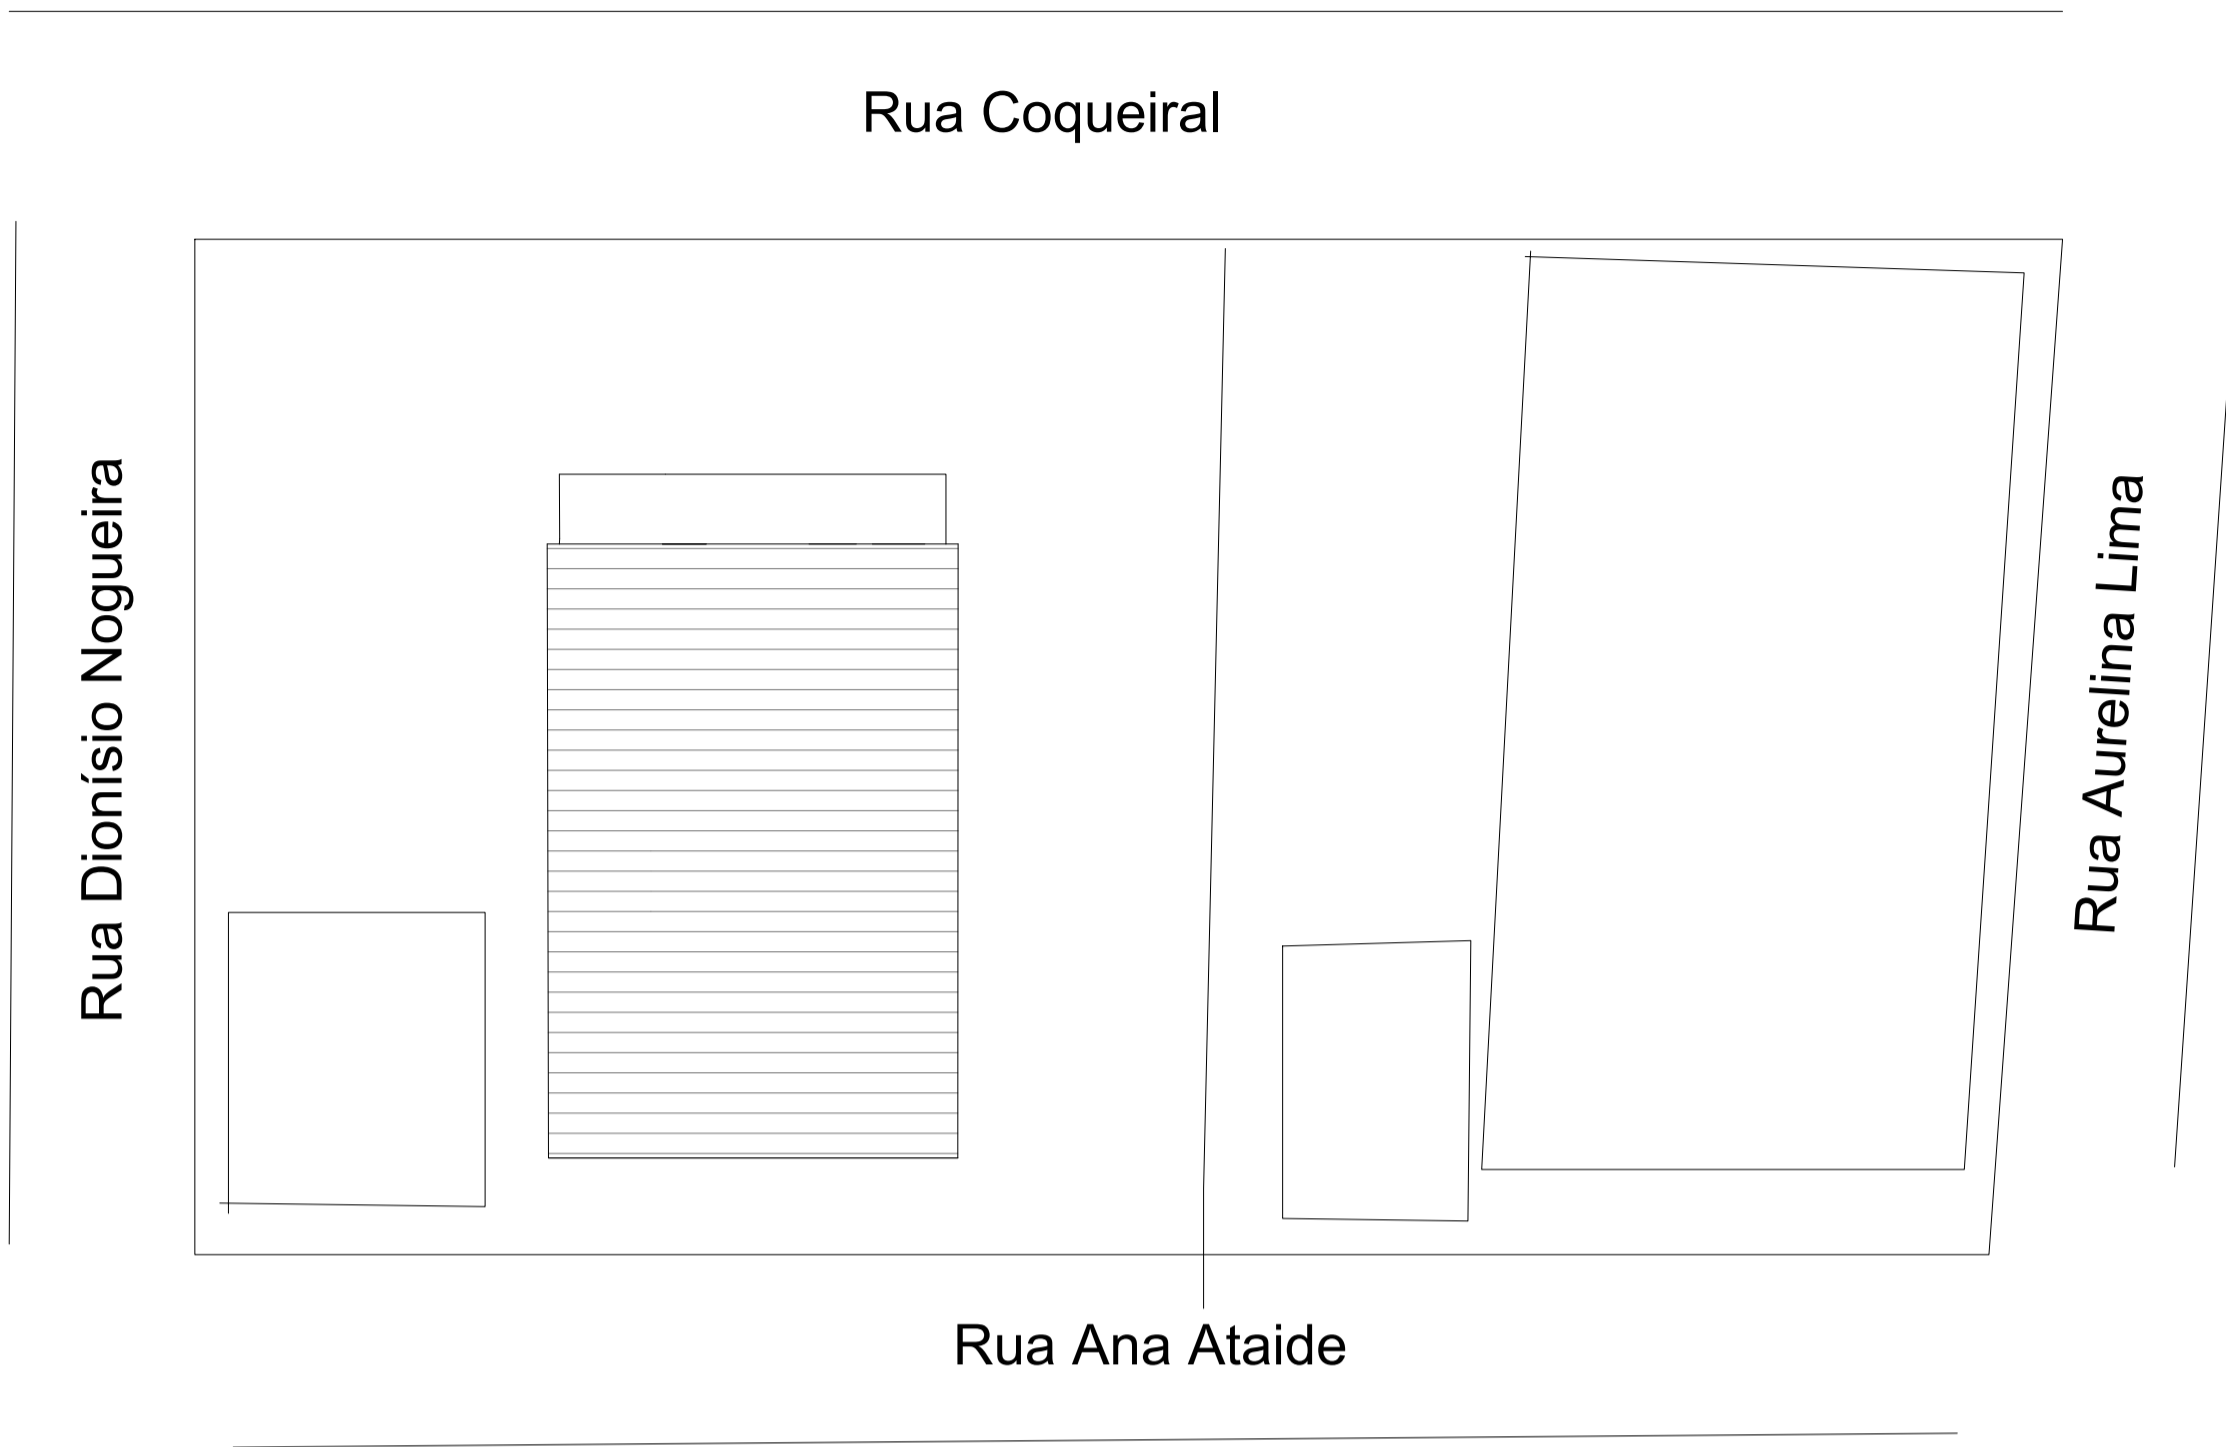

SITUAÇÃO

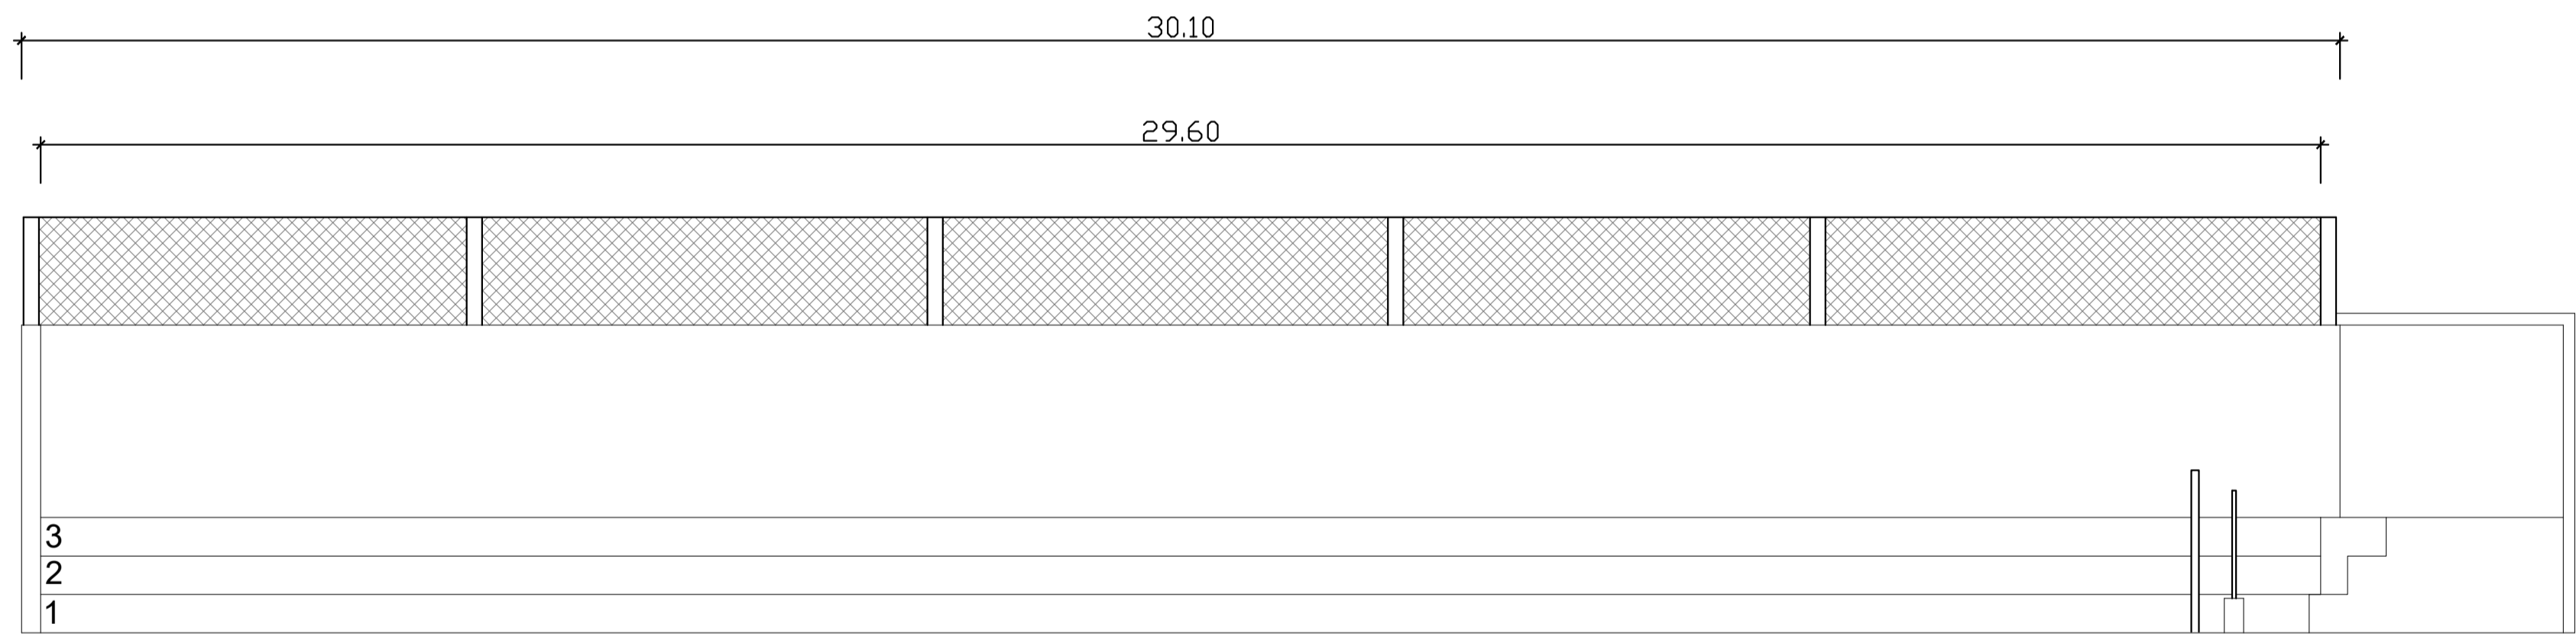

CORTE BB

PROJETO DE REFORMA QUADRA POLIESPORTIVA			DATA 21/08	ESCALA 1/1000	ARQUIVO DWG
LOCALIDADE SÃO JOÃO DO SOBRADO – PINHEIROS/ES			02/02		
BAIRRO: -			RESP. TÉCNICO: LUCIANA MENDES SANTOS ZANONI		
PREFEITURA MUNICIPAL DE PINHEIROS			CREA: 7.117-D/ES	DESENV.	DESENHO
			VISTO		